

ETAPA I - SAMOSTATNĚ STOJÍCÍ  
RODINNÉ DOMY

# vila ANDROMEDA

PLÁNOVANÁ II. ETAPA



 **ZLATÝ VRCH**  
REZIDENCE


# vila ANDROMEDA

DŮM Č. 12

PARCELA Č. 940/55

PLOCHA POZEMKU 707 m<sup>2</sup>

UŽITNÁ PLOCHA DOMU 235,67 m<sup>2</sup>

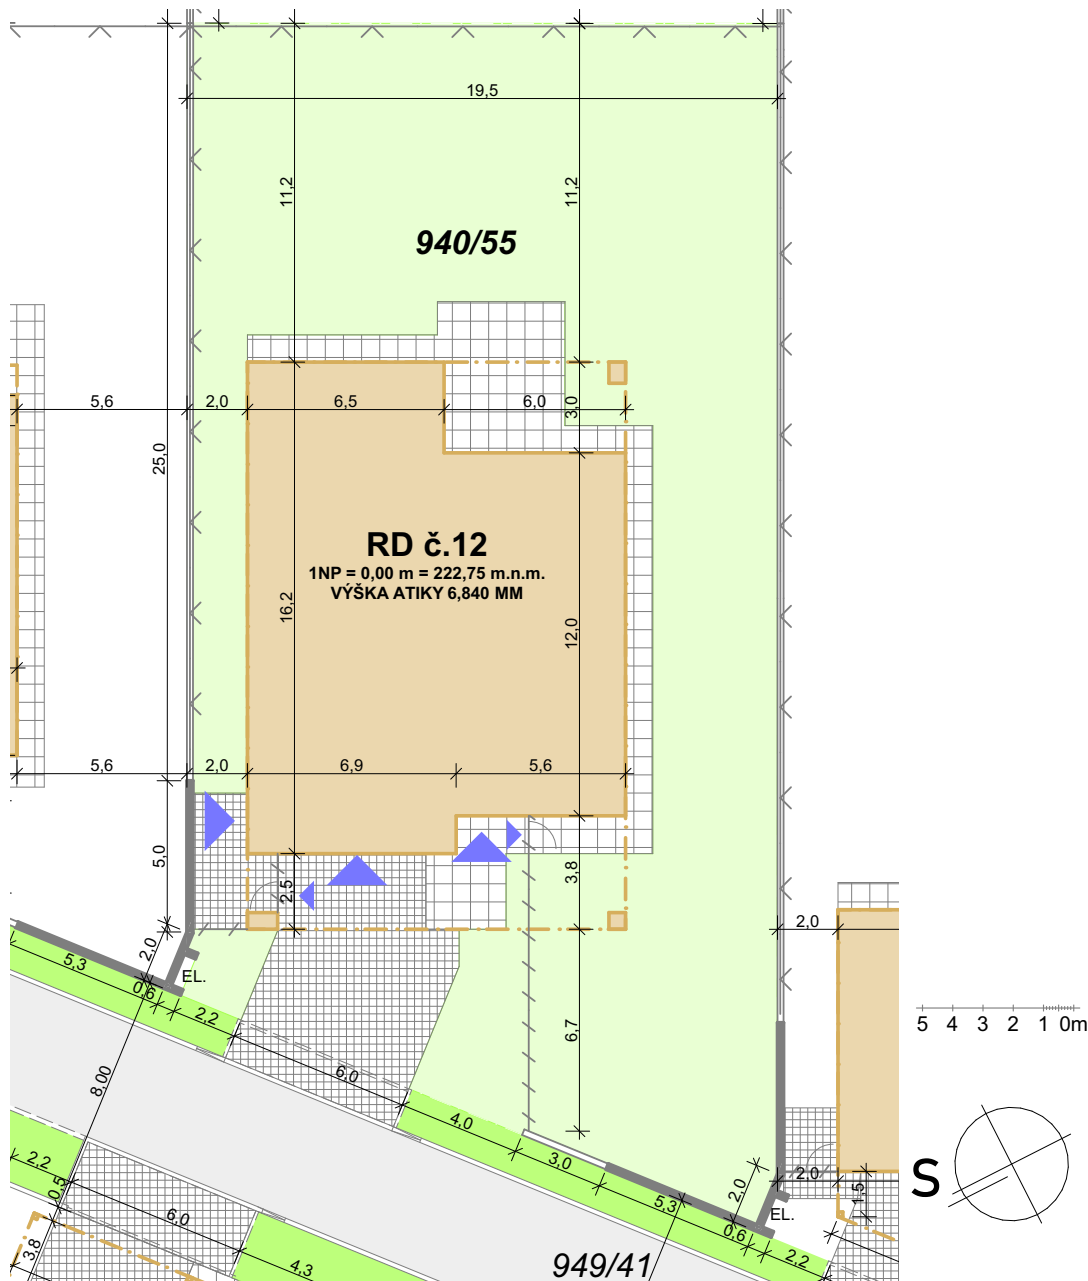


## LEGENDA

	DLAŽBA ZÁMKOVÁ / VELKOFORMÁTOVÁ		ZATRAVNĚNÉ PLOCHY
	ZÍDKA GABION / ŽELEZOBETON		ZASTAVĚNÁ PLOCHA V ÚROVNI 1NP / 2NP
	PLOT DRÁTĚNÝ / TYČOVÝ		TERÉNNÍ ZLOM
	VSTUP BRANKA		VEŘEJNÁ ZELEŇ / CHODNÍK




# viła ANDROMEDA

1NP

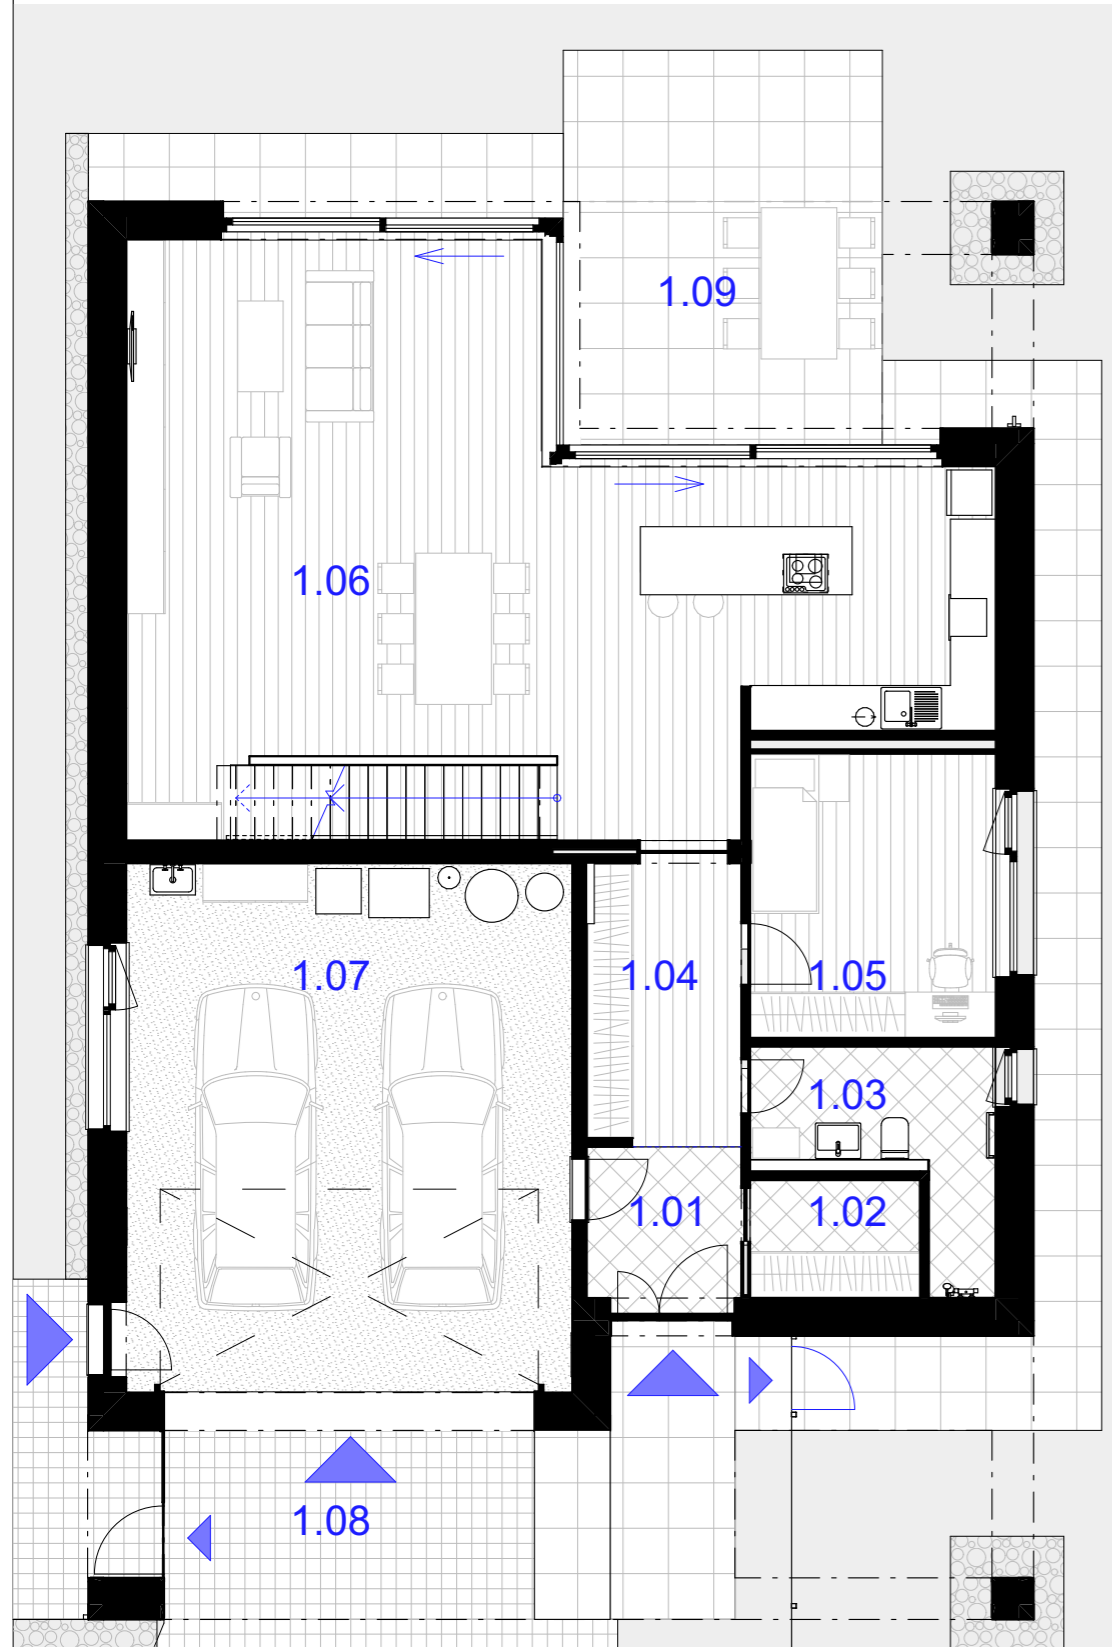

2NP

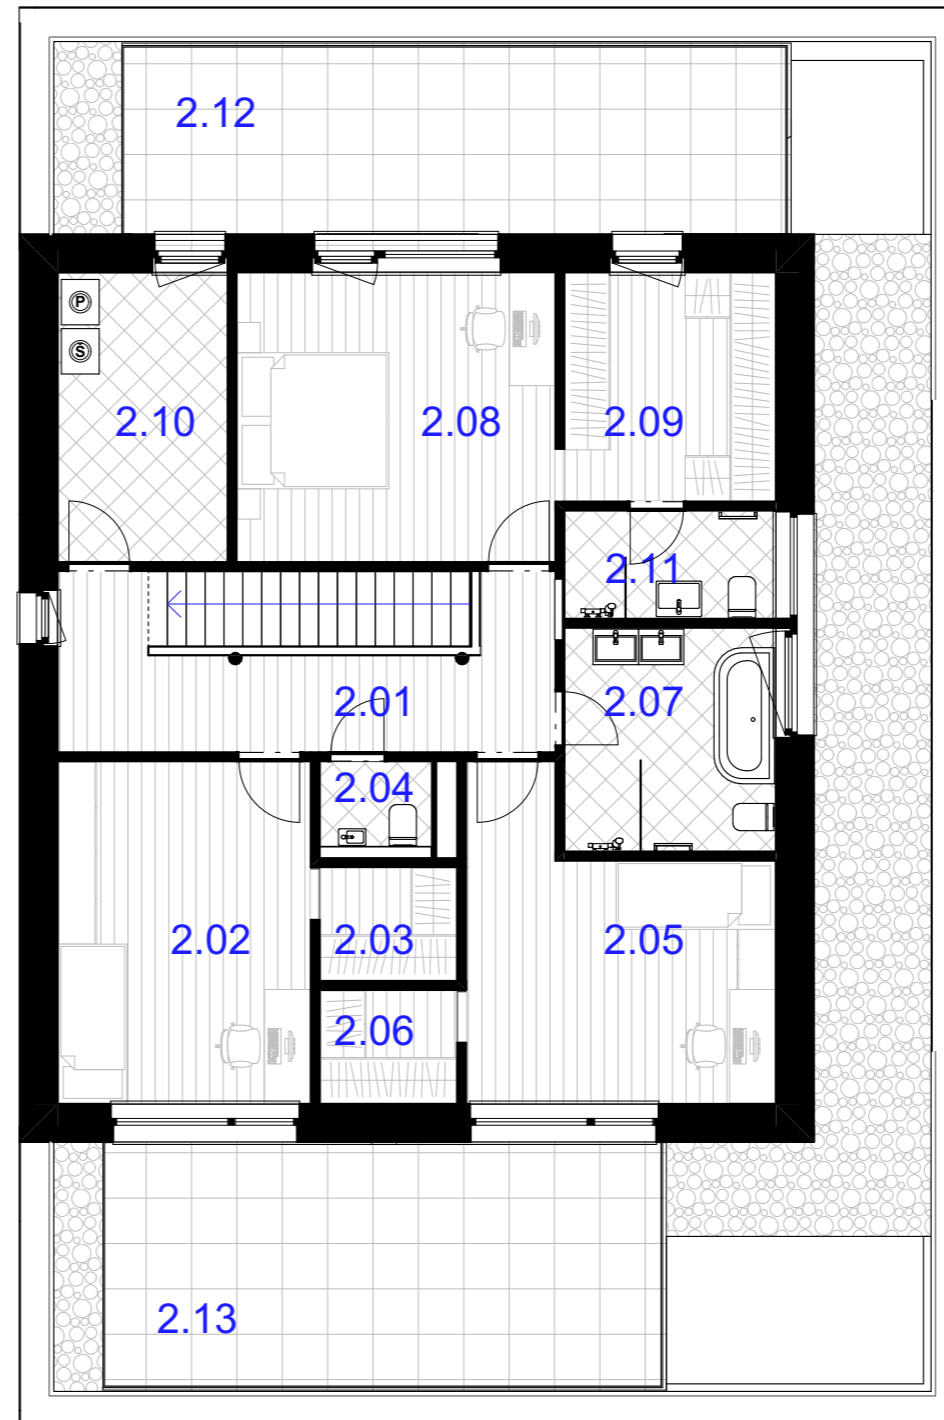

## LEGENDA MÍSTNOSTÍ

1.01	ZÁDVEŘÍ	4,37
1.02	ŠATNA	3,43
1.03	KOUPELNA + WC	6,71
1.04	CHODBA	7,50
1.05	POKOJ	12,08
1.06	OBÝVACÍ POKOJ S JÍDELNOU A KUCHYŇ. KOUTEM	67,53
1.07	GARÁŽ S TECHNICKÝM KOUTEM	41,25
1.08	ZÁVĚTŘÍ	---
1.09	TERASA	---
2.01	CHODBA	10,94
2.02	POKOJ	15,03
2.03	ŠATNA	2,68
2.04	WC	1,85
2.05	POKOJ	14,59
2.06	ŠATNA	2,68
2.07	KOUPELNA	8,19
2.08	LOŽNICE S ŠATNÍM KOUTEM	16,02
2.09	ŠATNA	8,38
2.10	PRÁDELNA	8,51
2.11	KOUPELNA	3,93
2.12	TERASA / BALKON	---
2.13	TERASA / BALKON	---

235,67 m<sup>2</sup>

## LEGENDA

	DLAŽBA / SKLÁDANÁ PODLAHA		EPOXIDOVÁ STĚRKA
	ZÁMKOVÁ DLAŽBA		VELKOFORMÁTOVÁ DLAŽBA
	KAČÍREK		ZATRAVNĚNÁ PLOCHA

5 4 3 2 1 0m



## STANDARDNÍ VYBAVENÍ

- KERAMICKÉ ZDIVO + TEPELNÁ IZOLACE
- HLINÍKOVÁ OKNA TROJSKLO, HS PORTÁL
- TEPELNÉ ČERPADLO VZDUCH-VODA
- REKUPERACE

# vila ANDROMEDA



Vizualizace znázorňují ideovou podobu domu včetně zahrady a okolí