

ETAPA I - SAMOSTATNĚ STOJÍCÍ
RODINNÉ DOMY

vila VEGA

PLÁNOVANÁ II. ETAPA

ulice Na Stráni

 ZLATÝ VRCH
R E Z I D E N C E

vila VEGA









DŮM Č. 6


PARCELA Č. 940/64

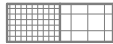PLOCHA POZEMKU 736 m²



UŽITNÁ PLOCHA DOMU 242,00 m²

LEGENDA

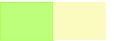	DLAŽBA ZÁMKOVÁ / VELKOFORMÁTOVÁ		ZATRAVNĚNÉ PLOCHY
	ZÍDKA GABION / ŽELEZOBETON		ZASTAVĚNÁ PLOCHA V ÚROVNI 1NP / 2NP
	PLOT DRÁTĚNÝ / TYČOVÝ		TERÉNNÍ ZLOM
	VSTUP BRANKA		VEŘEJNÁ ZELEŇ / CHODNÍK


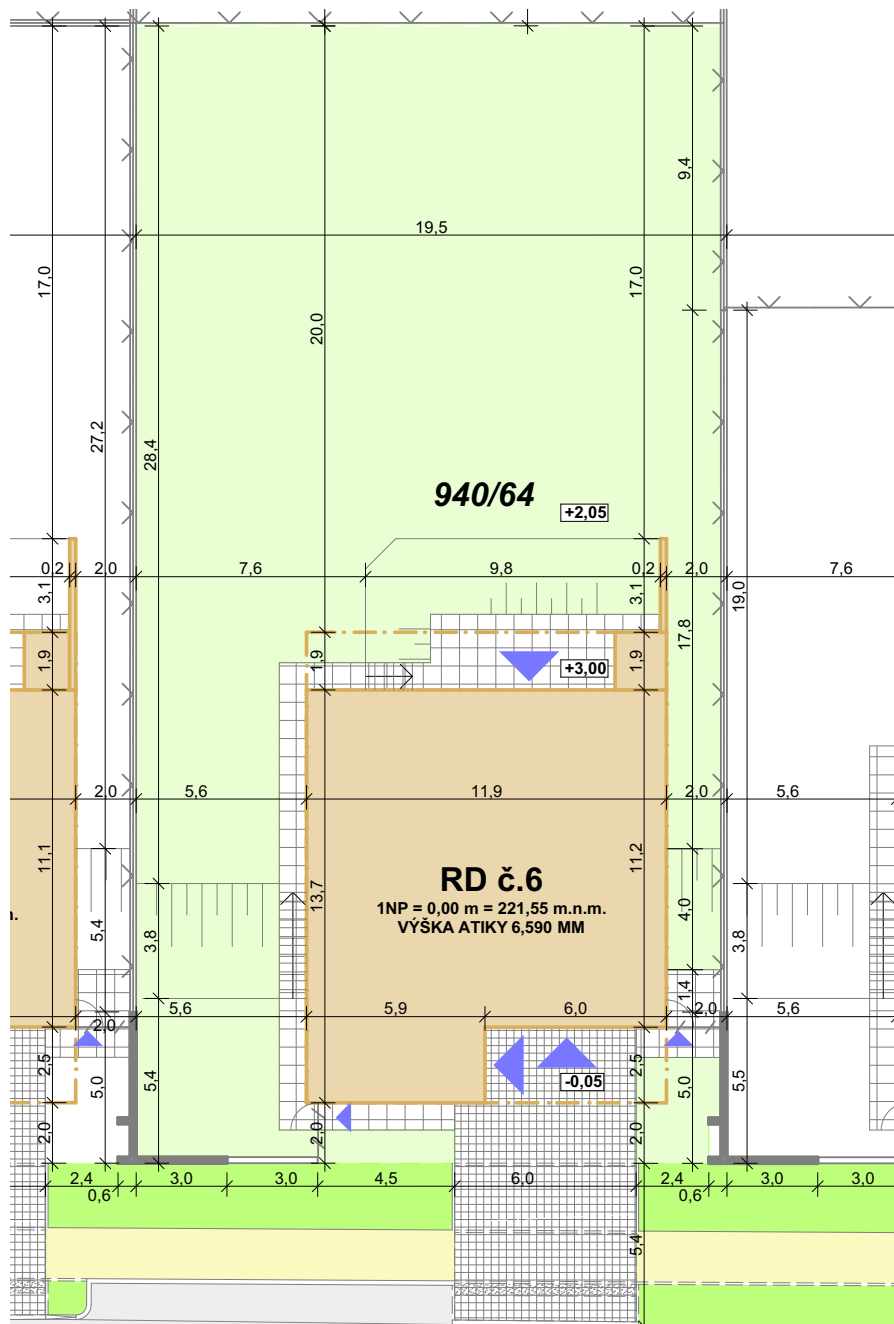


5 4 3 2 1 0m

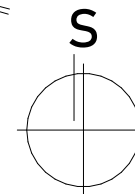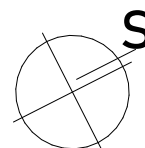

1NP

2NP

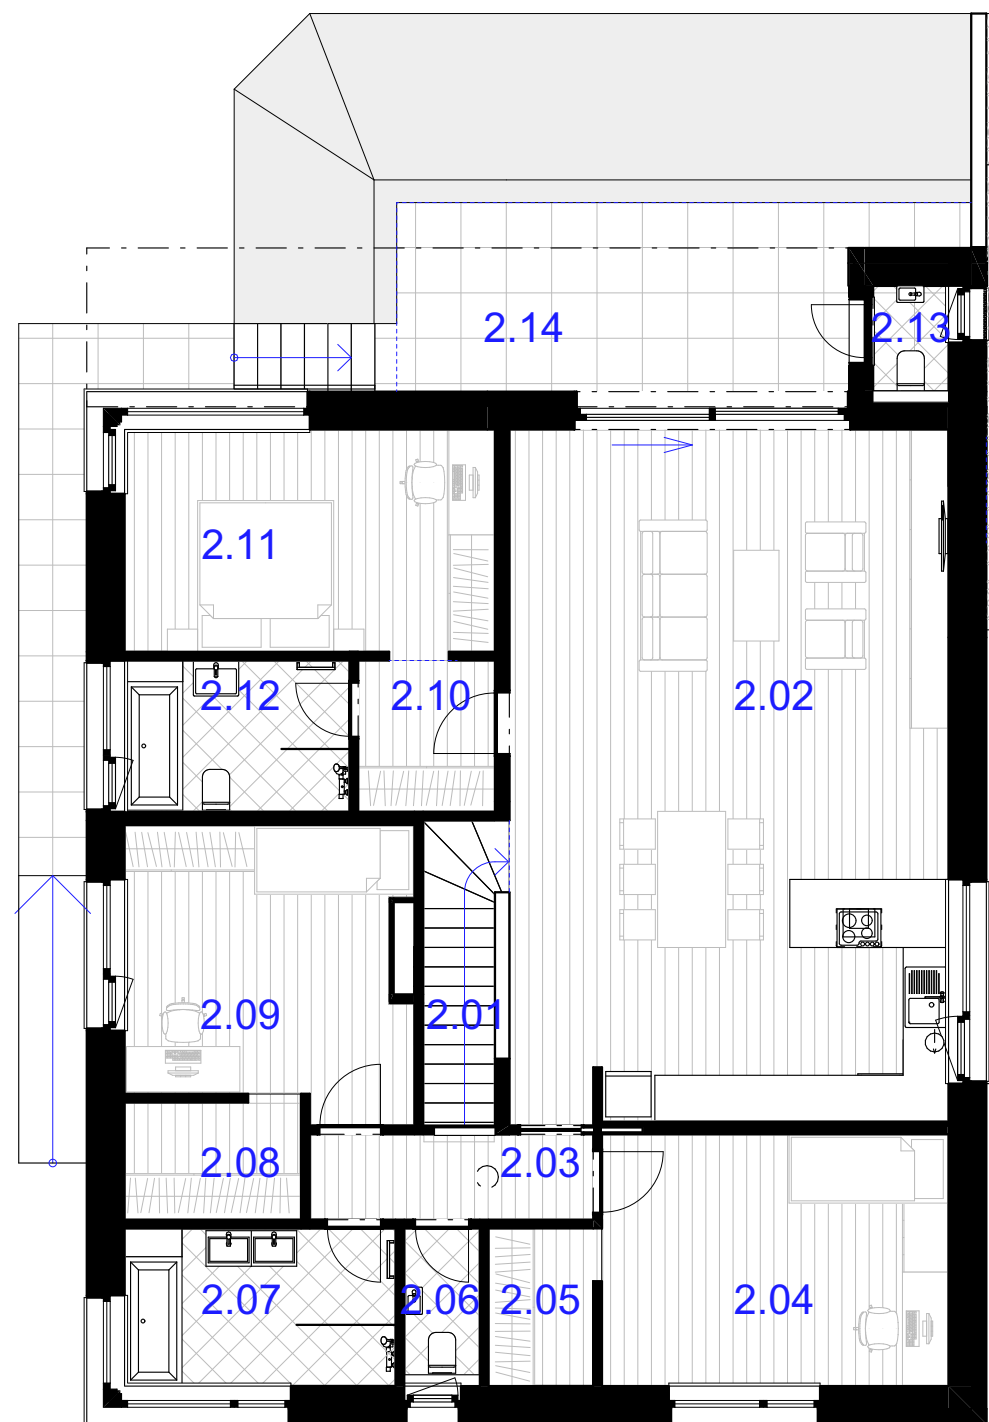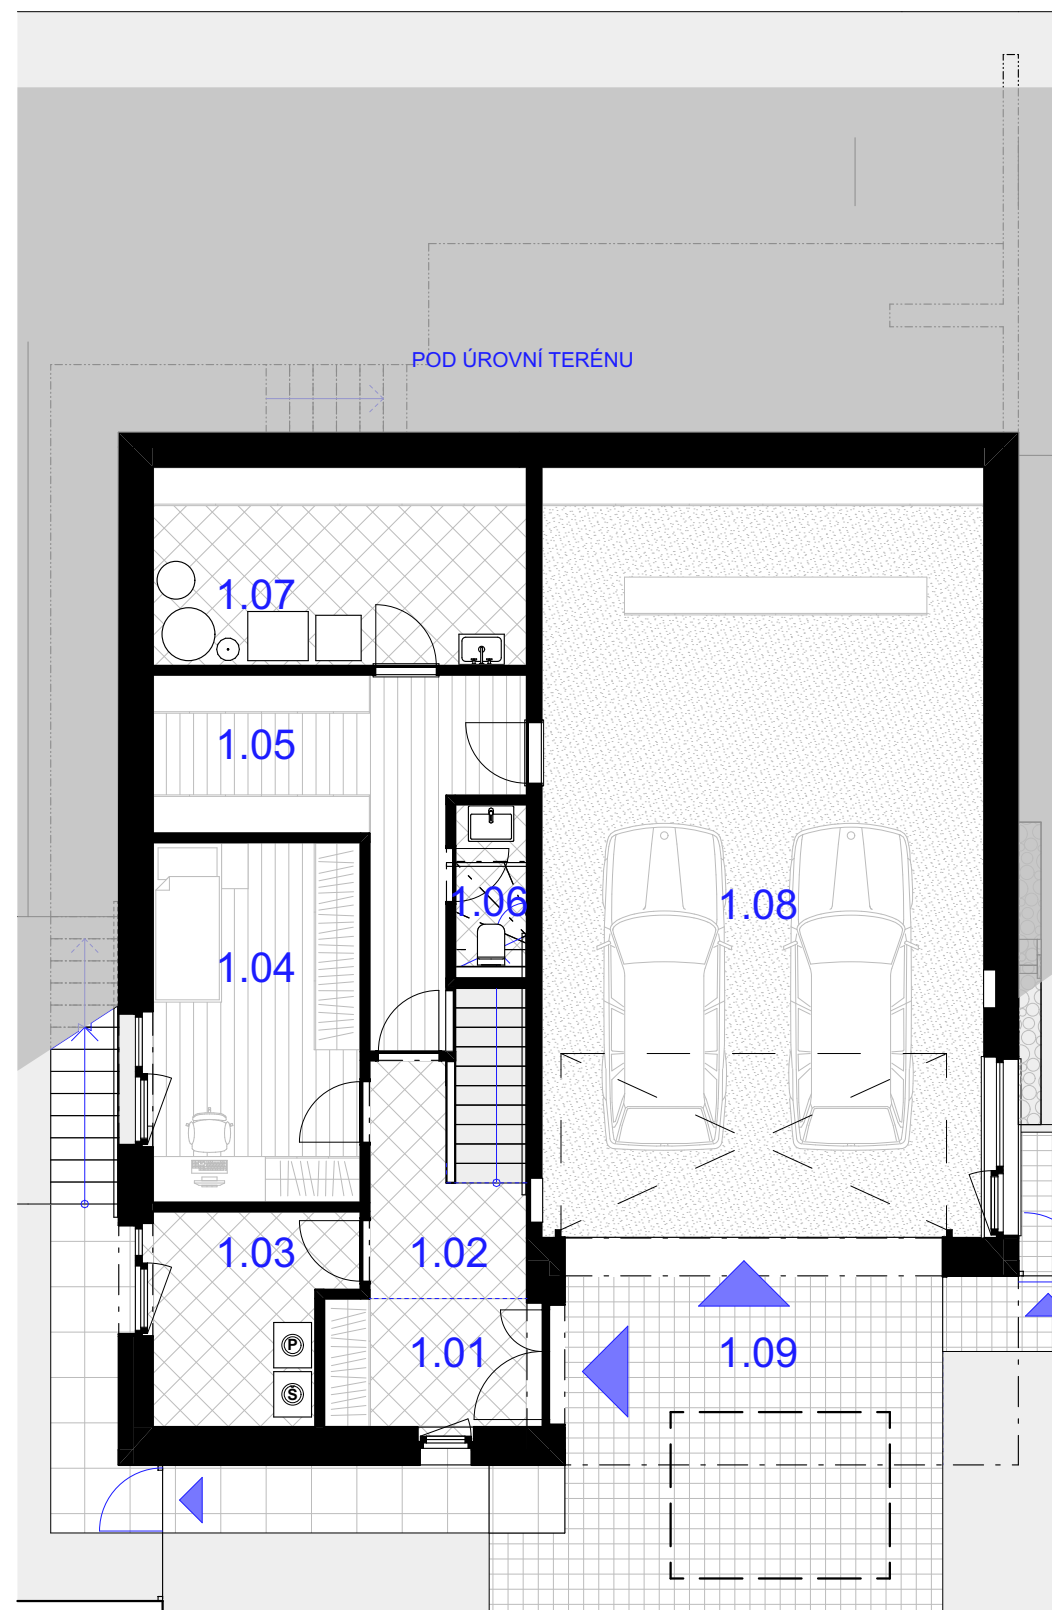

LEGENDA MÍSTNOSTÍ


1.01	ZÁDVEŘÍ	4,84
1.02	CHODBA SE SCHODIŠTĚM	4,79
1.03	KOMORA / PRÁDELNA	6,64
1.04	POKOJ	12,96
1.05	SKLAD / KOMORA	12,61
1.06	WC (POD SCHODY)	2,12
1.07	TECHNICKÁ MÍSTNOST	12,89
1.08	GARÁŽ	59,45
1.09	ZÁVĚTRÍ	---
2.01	SCHODIŠTĚ	---
2.02	OBÝVACÍ POKOJ S JÍDENOU A KUCHYŇ.KOUTEM	52,84
2.03	CHODBA	4,14
2.04	POKOJ	15,11
2.05	ŠATNA	2,02
2.06	WC	2,02
2.07	KOUPELNA	7,36
2.08	ŠATNA	3,54
2.09	POKOJ	13,57
2.10	ŠATNA	3,55
2.11	LOŽNICE	14,35
2.12	KOUPELNA + WC	5,85
2.13	WC	1,35
2.14	TERASA	---

242,00 m²

LEGENDA

	DLAŽBA / SKLÁDANÁ PODLAHA		EPOXIDOVÁ STĚRKA
	ZÁMKOVÁ DLAŽBA		VELKOFORMÁTOVÁ DLAŽBA
	KAČÍREK		ZATRAVNĚNÁ PLOCHA

5 4 3 2 1 0m

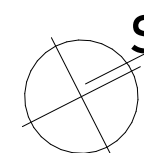

STANDARDNÍ VYBAVENÍ

- KERAMICKÉ ZDIVO + TEPELNÁ IZOLACE
- HLINÍKOVÁ OKNA TROJSKLO, HS PORTÁL
- TEPELNÉ ČERPADLO VZDUCH-VODA
- REKUPERACE

vila VEGA



Vizualizace znázorňují ideovou podobu domu včetně zahrady a okolí